

UCHWAŁA NR XXXII/159/17

RADY GMINY NAREW

z dnia 29 grudnia 2017 r.

w sprawie przystąpienia do zmiany miejscowego planu zagospodarowania przestrzennego terenów z obszaru gminy Narew

Na podstawie art. 18 ust. 2 pkt 5 ustawy z dnia 8 marca 1990 r. o samorządzie gminnym (t. j. Dz. U. z 2017 r. poz. 1875) oraz art. 14 ust. 1 i 2 ustawy z dnia 27 marca 2003 r. o planowaniu i zagospodarowaniu przestrzennym (t. j. Dz. U. z 2017 r. poz. 1073) uchwała się, co następuje:

§ 1. 1. Przystępuje się do sporządzenia zmiany miejscowego planu zagospodarowania przestrzennego części miejscowości Narew zatwierdzonego uchwałą Nr XIV/102/96 Rady Gminy w Narwi z dnia 29 sierpnia 1996 r. (Dz. Urz. Woj. Białostockiego Nr 29, poz. 103) - w zakresie zmiany objętego projektem planu dla działki o nr geodezyjnym 1458/122 obręb Narew, których granice określa załącznik graficzny stanowiący załącznik Nr 1 do uchwały.

2. Ustalenia zmiany powyższego planu mogą także obejmować zmiany ciągów i terenów infrastruktury transportowej i technicznej oraz budowę nowych jej elementów niezbędnych do jej zagospodarowania i funkcjonowania poza granicami opracowania tego planu.

3. Zakres zmian wynika ze zgłoszonych wniosków.


§ 2. Tekst i rysunek planu obejmować będzie ustalenia określone w art. 15 ust. 2 ustawy z dnia 27 marca 2003 r. o planowaniu i zagospodarowaniu przestrzennym i stosownie do potrzeb ustalenia określone w art. 15 ust. 3 tejże ustawy oraz spełniać wymagany zakres projektu miejscowego planu zagospodarowania przestrzennego określony w Rozporządzeniu Ministra Infrastruktury z dnia 26 sierpnia 2003 r. w sprawie wymaganego zakresu projektu miejscowego planu zagospodarowania przestrzennego (Dz. U. Nr 164 poz. 1587).

§ 3. Integralną częścią niniejszej uchwały jest załącznik graficzny, określający granice obszarów do objęcia projektem zmiany planu, o której mowa w § 1.

§ 4. Wykonanie uchwały powierza się Wójtowi Gminy Narew.

§ 5. Uchwała wchodzi w życie z dniem podjęcia.

Przewodnicząca Rady Gminy

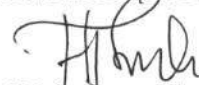


Walentyna Timofiejuk

KOPIA MAPY ZASADNICZEJ

1:1000
 Olsz. NAREW
 gm. NAREW

ZALACZNIK NR
 DO UCHWALY NR XXVII/159/17
 RADY GMINY NAREW
 Z DNIA 28.12.2017

Poświadczam zgodność niniejszej kopii z treścią materiału podstawowego z obszaru geodezyjnego i kartograficznego	
Imię i nazwisko osoby wykonującej zadanie	STAROSTA HAINCOWSKI
Nazwa materiału	Mapa zasadnicza
Identyfikator ewidencyjny materiału	P.2005 2289.85.2R
Data wykonania kopii	08.12.2017
Imię, nazwisko i podpis osoby reprezentującej organ	
Gr. Inż. Danuta Wasiluk	

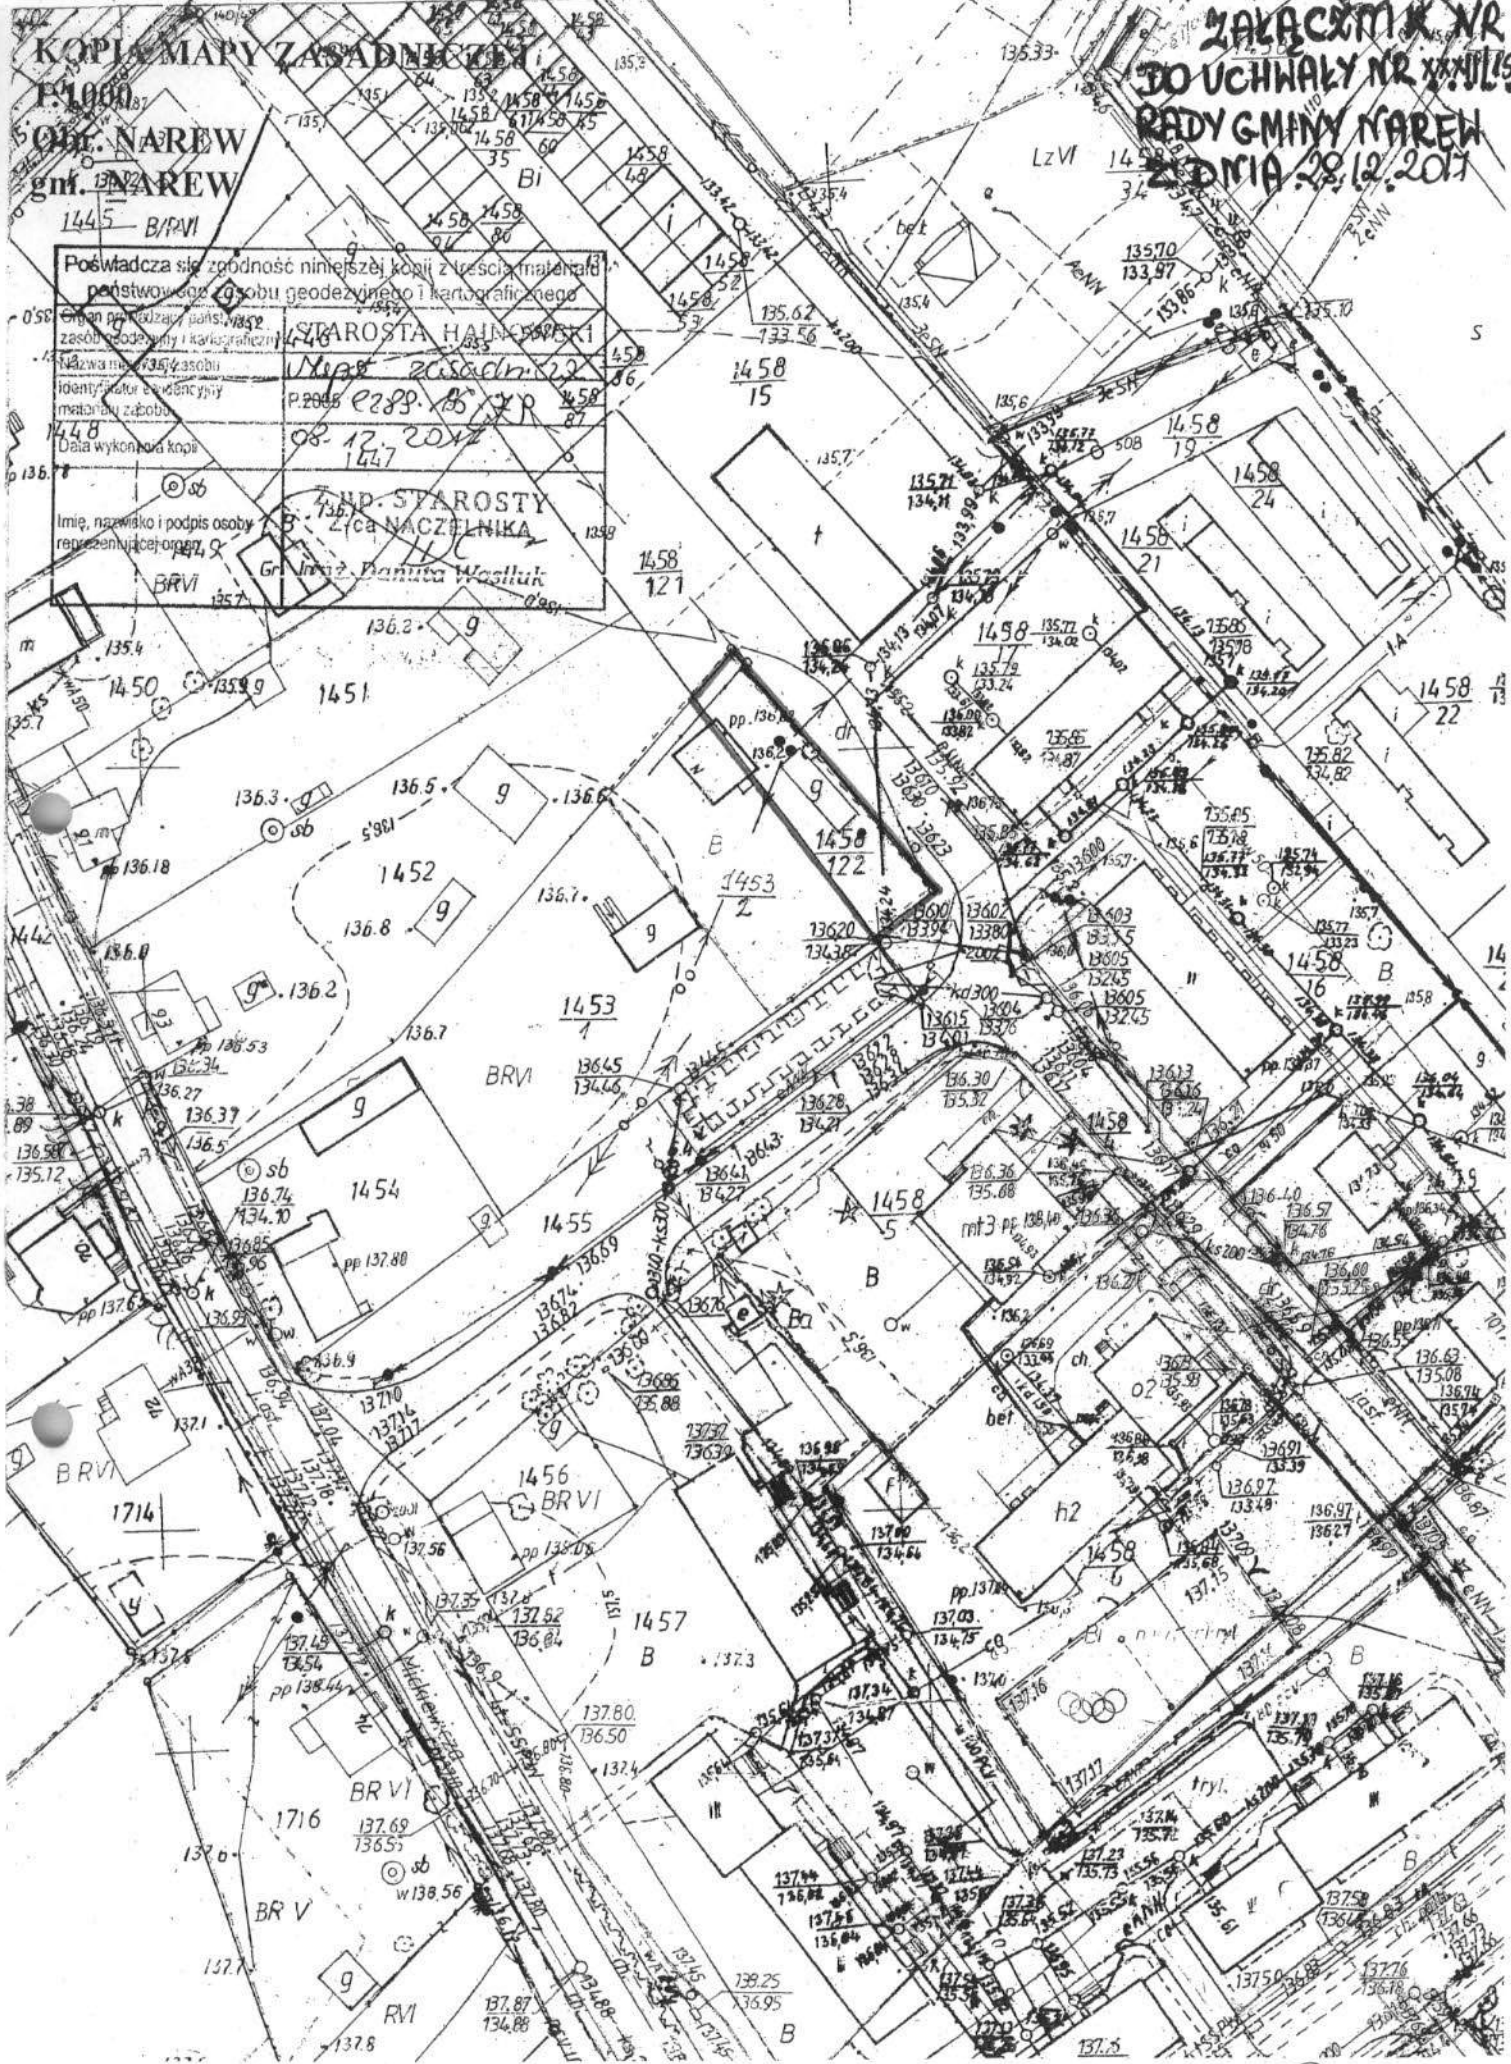

Handwritten signature