



0 2058
Skala 1:5000

Załącznik Nr 2
do uchwały Nr XII/86/04
z dnia 22.06.2004r.
Rezydencja w Nawwi

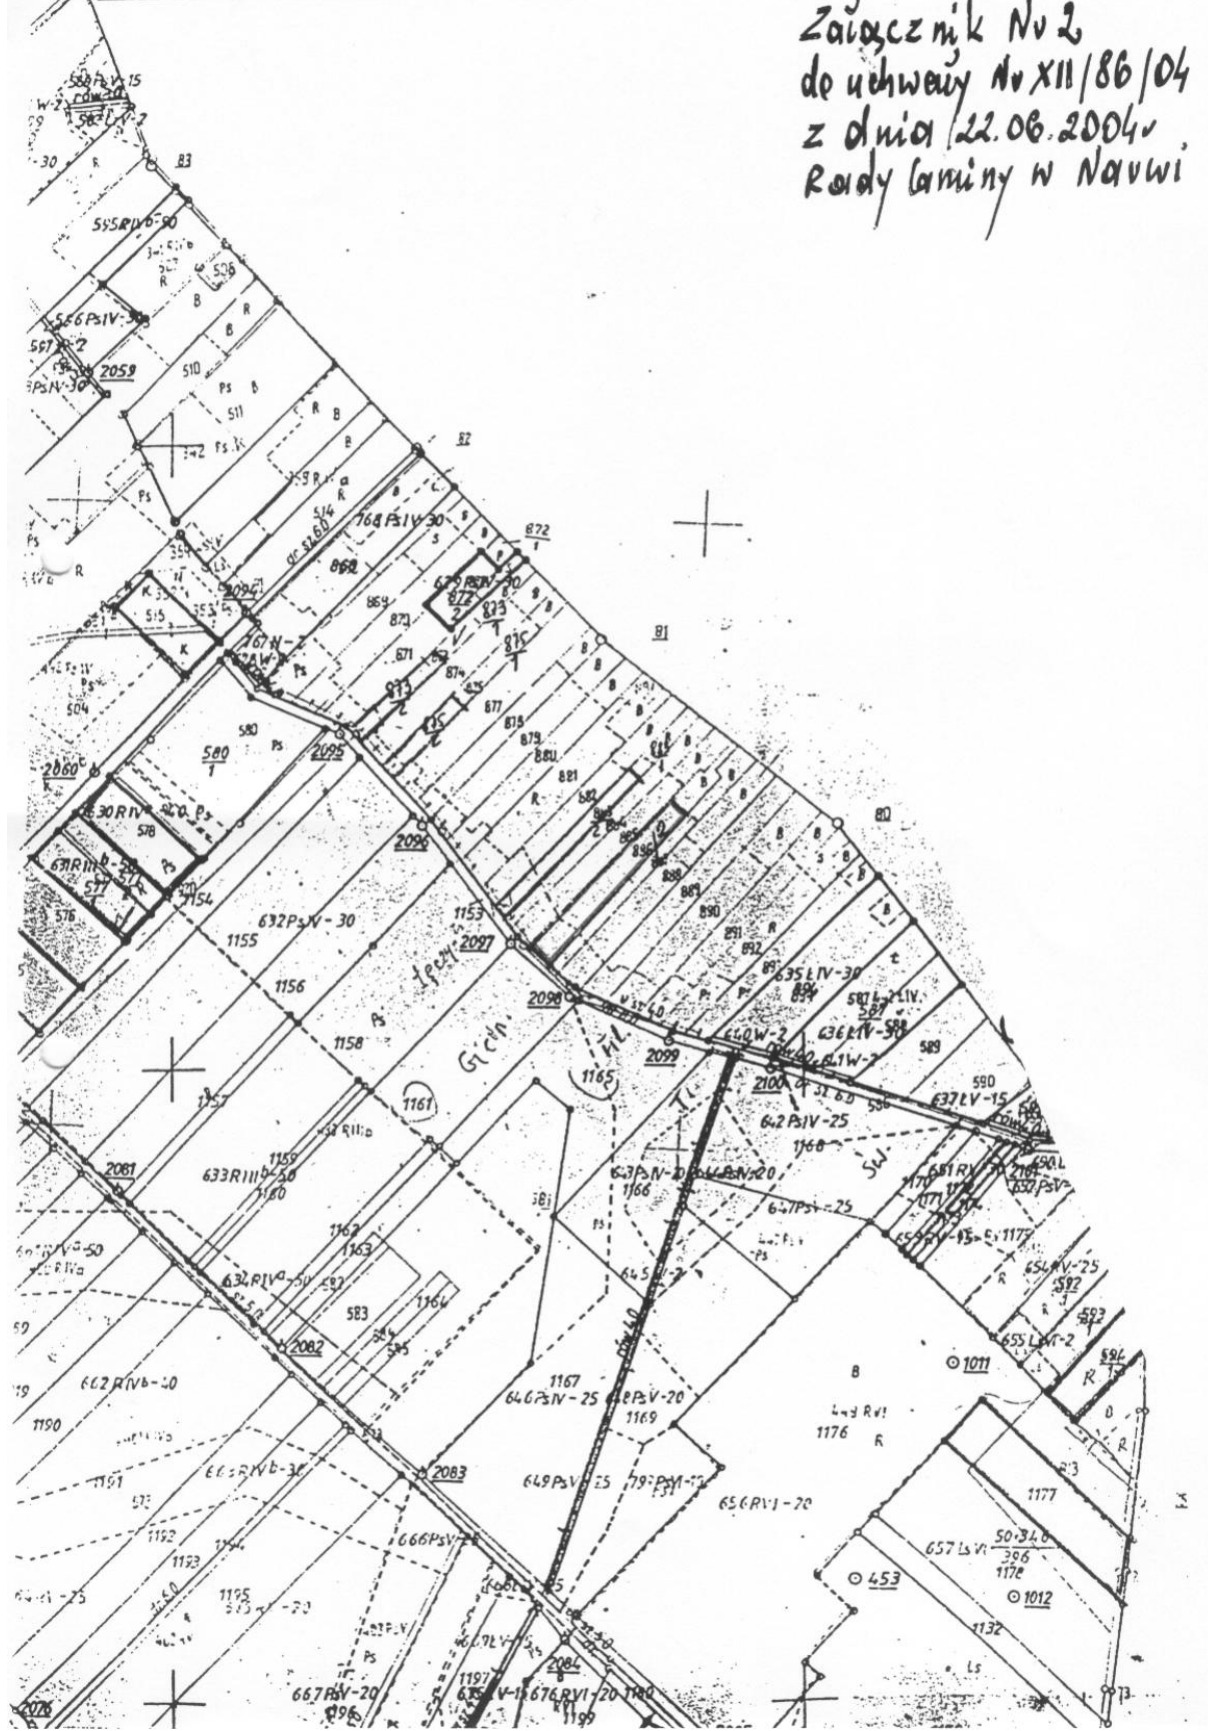

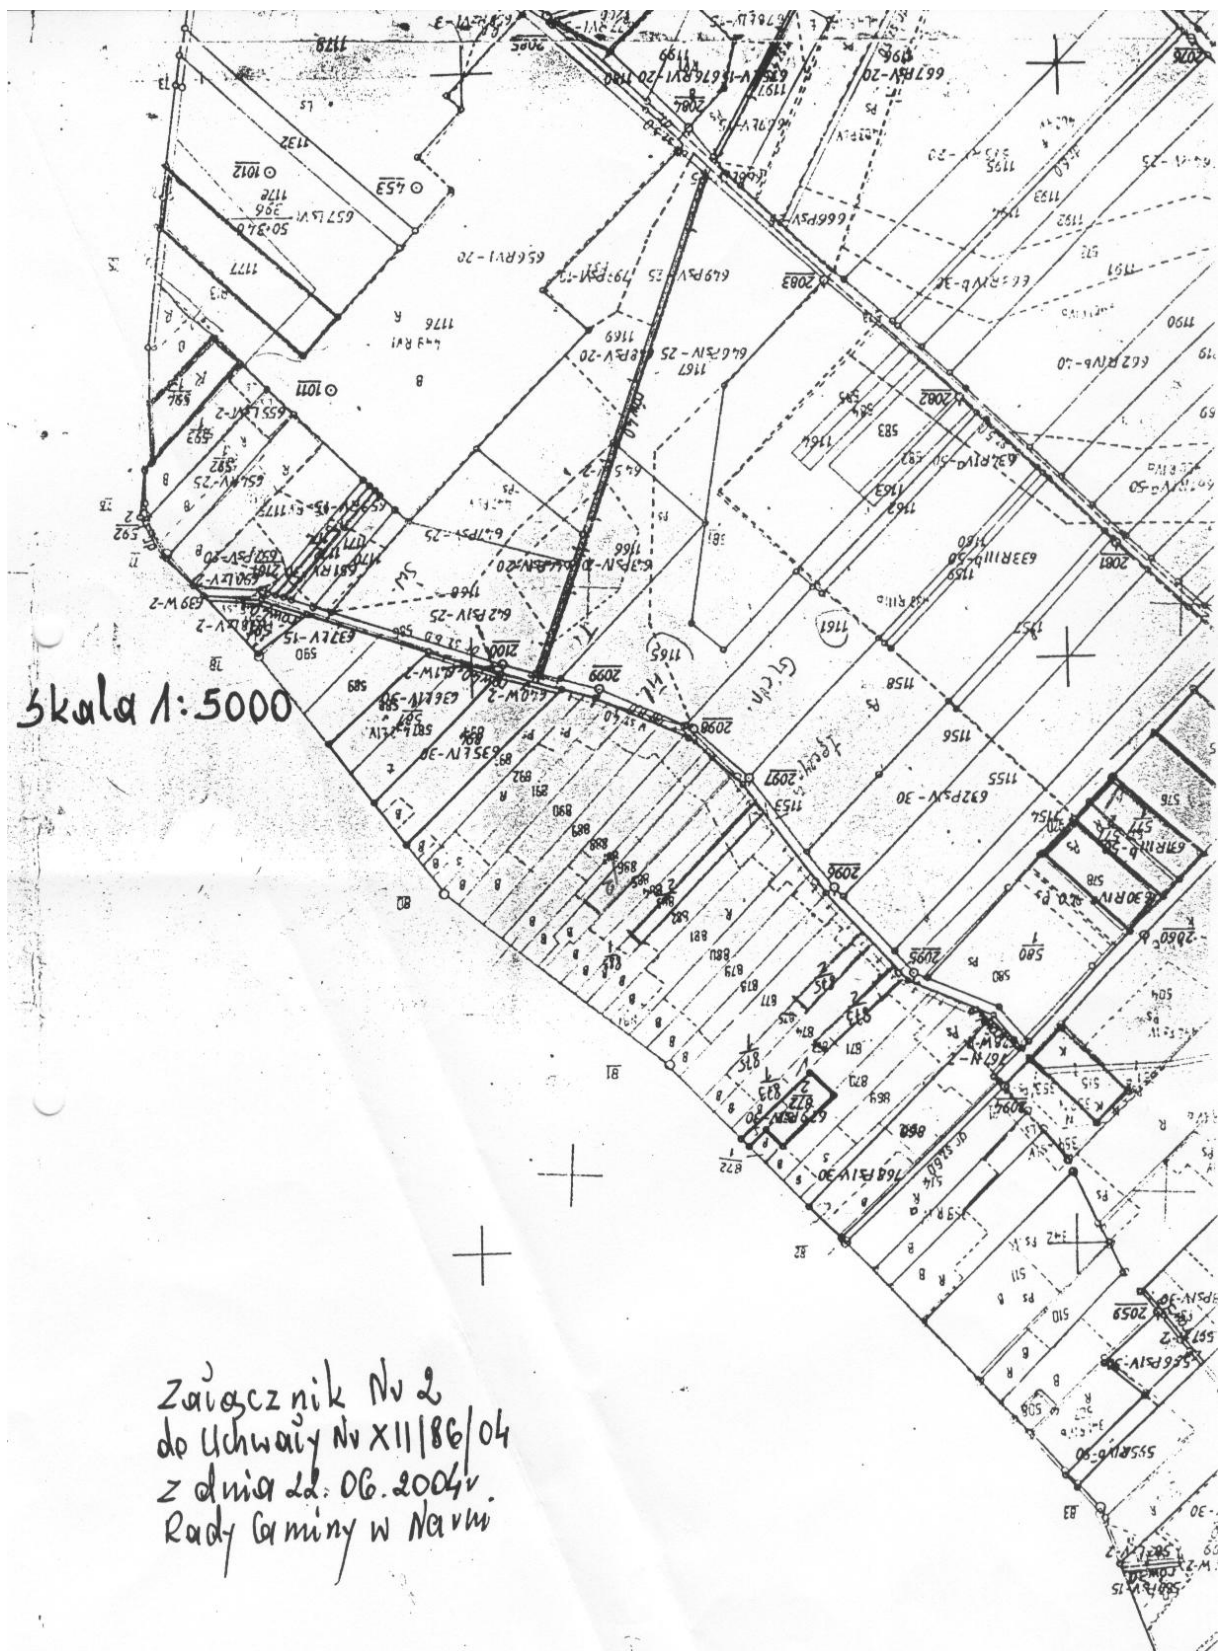

skala 1:5000

Załącznik Nr 2
do Uchwały Nr XII/186/04
z dnia 22.06.2004r.
Rady Gminy w Narami