


OBIEKT: NAREW  
 GMINA: NAREW  
 POWIAT: HAJNOWSKI  
 WOJ.: PODLASKIE

SKALA 1:5000

*zobacz mapę ewidencyjną 15000*  
 w Narew  
 obr. Narew

załącznik Nr 3  
 do uchwały Nr XXXII/192/10  
 Rady Gminy Narew  
 z dnia 23.09.2010 r.

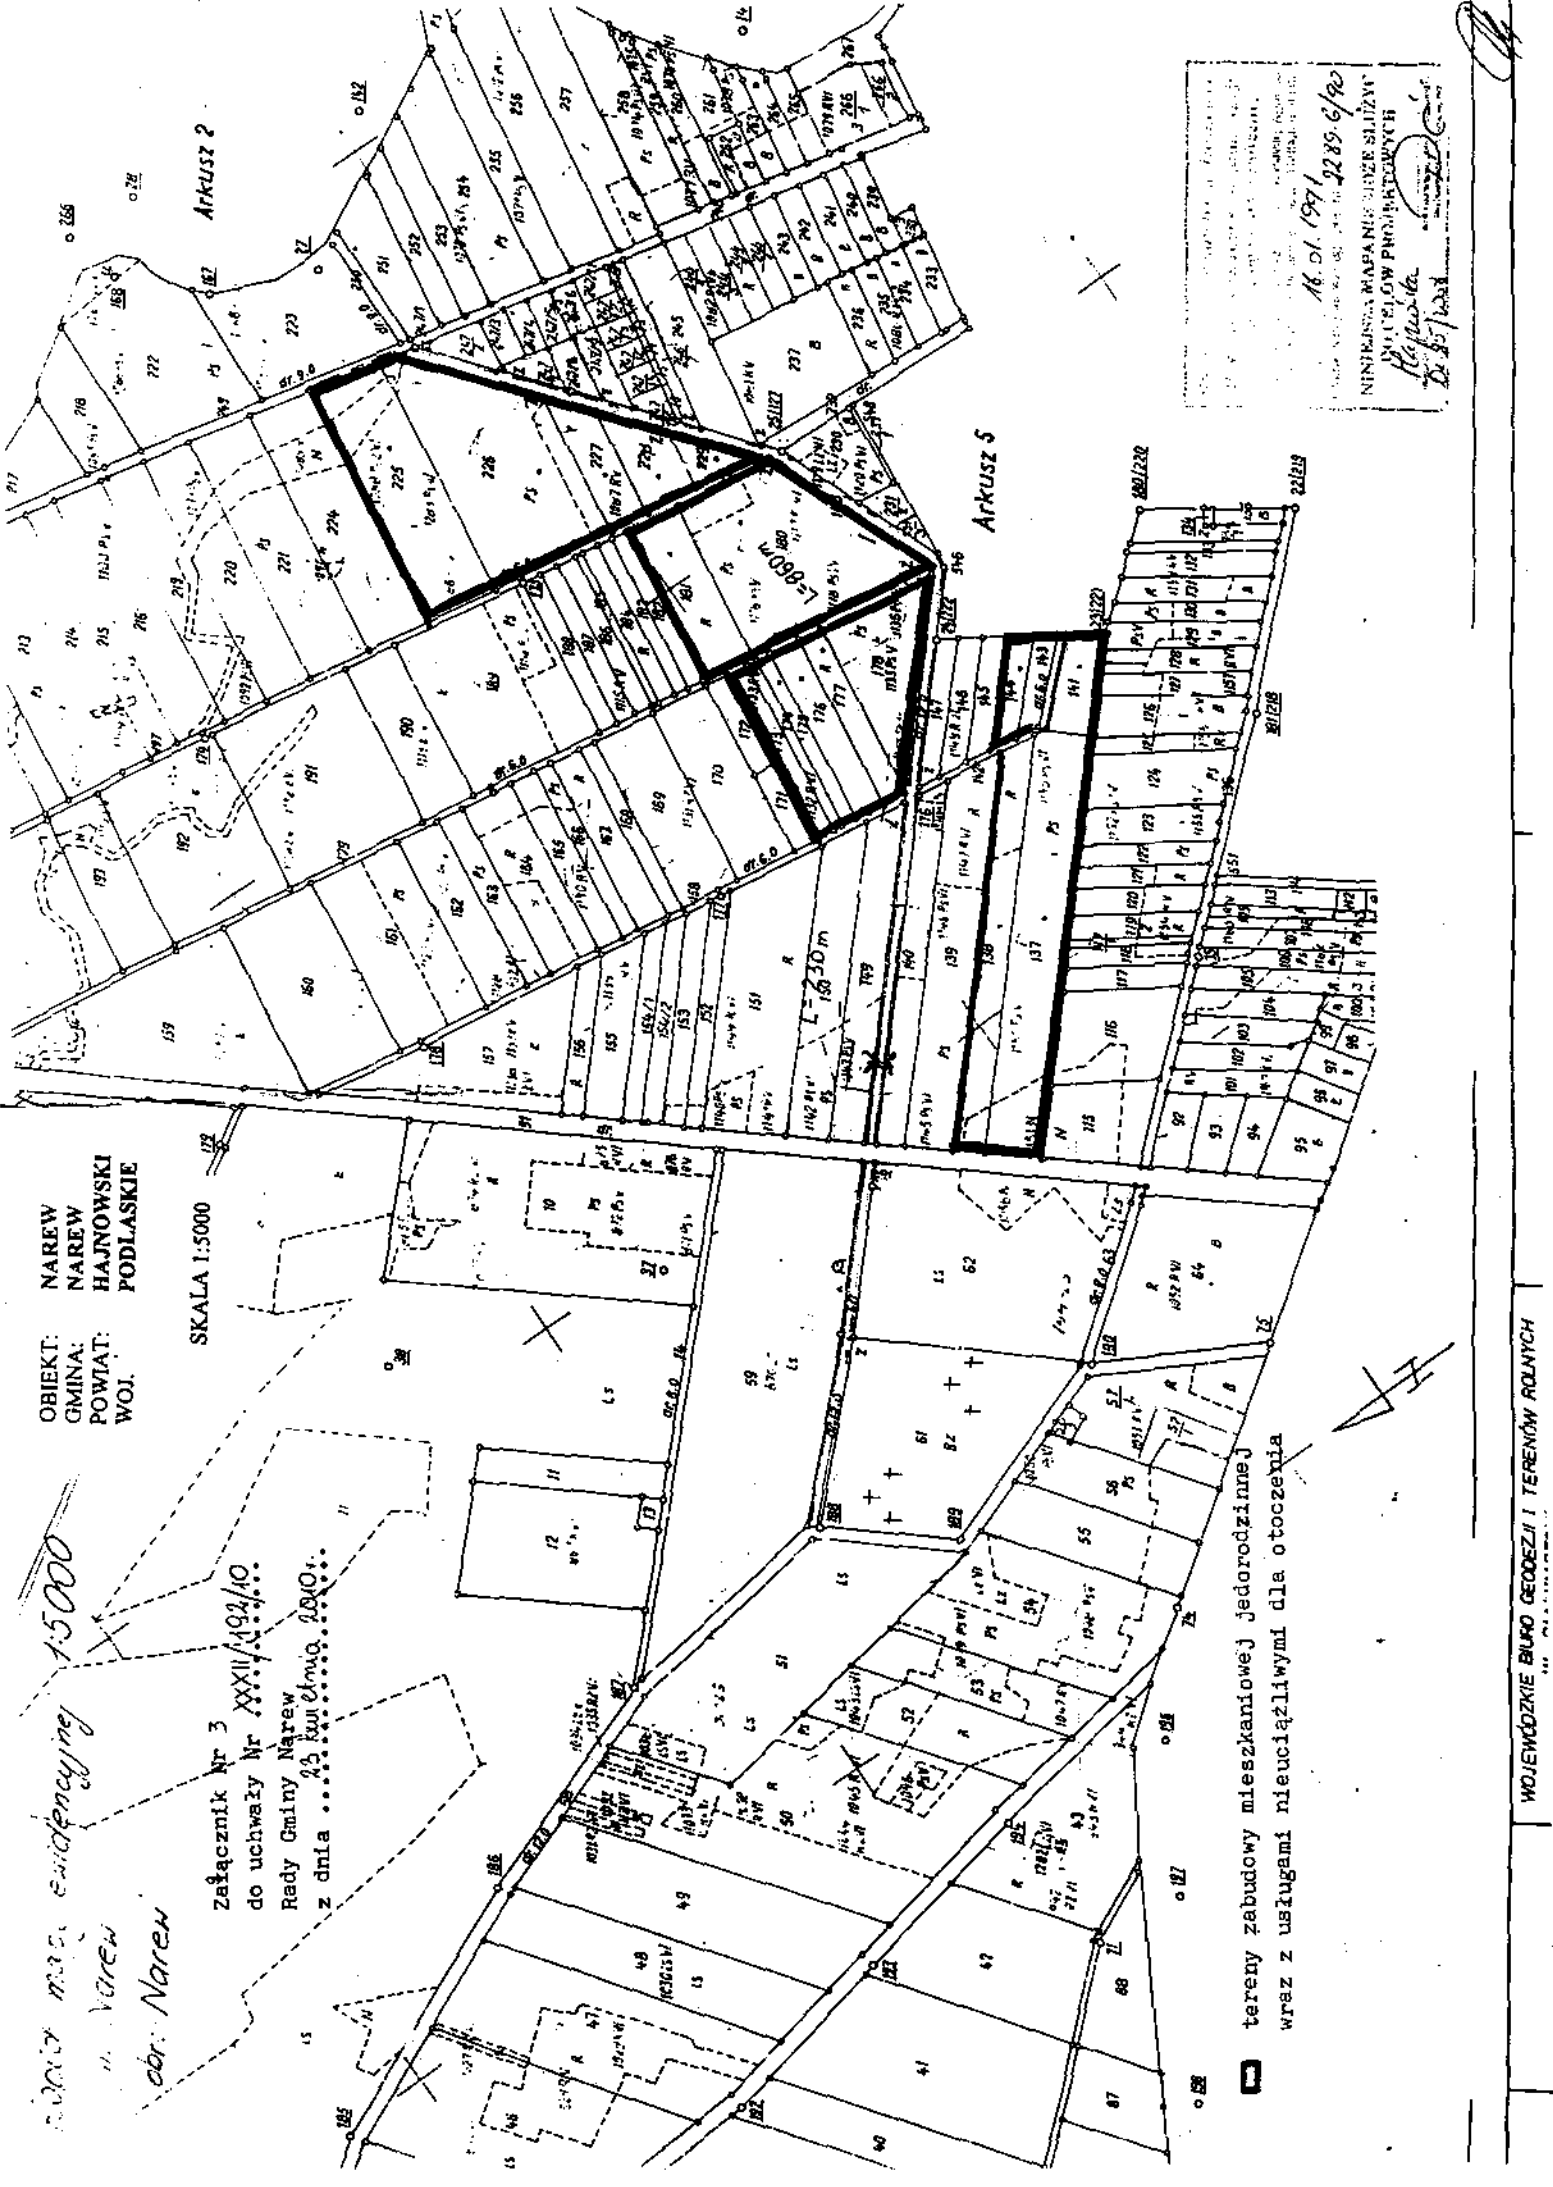

16.01.1971 22896/10  
 NIETRZYSTA WAPANIS UNTER SLIZAV  
 DZIELOW PROJEKTOWYCH  
*Hejnowska*  
*Dr. J. J. J.*

□ tereny zabudowy mieszkaniowej jednorodzinnej  
 wraz z usługami nieuciążliwymi dla otoczenia